

JÁSZALSÓSZENTGYÖRGY

KÖZSÉG

TELEPÜLÉSRENDÉZÉSI TERVÉNEK

MÓDOSÍTÁSA

M=1:2000



Jelmagyarázat:

megelevő tervezett

belterületi határ

kötelező vonalas szabályozási elemek



érvényes szabályozási terv határa



építési övezet, övezet határa



régészeti lelőhely határa

építési övezet (tervezési területen)

Kme	SZ	15
	4,00	3000

különleges megújuló energiahasznosítási terület


Egyéb jelkulcs



helyi gyűjtőút területe



kiszolgáló út területe

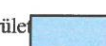

vízgazdálkodási terület

építési övezet (tervezési terület környezetében)

Lf1	0	30
	4,50	900

falusias lakóterület

Beépítési mód

Beépítettség megengedett legnagyobb mértéke (%)

Lf1*	0	30
	4,50	900

falusias lakóterület

Megengedett legnagyobb építménymagasság (m)

Kialakítható legkisebb telekterület méret (m2)

övezetek (tervezési terület környezetében)

V/mo


vízgazdálkodási terület

Köu-3

helyi gyűjtőút

Köu-5

kiszolgálóút

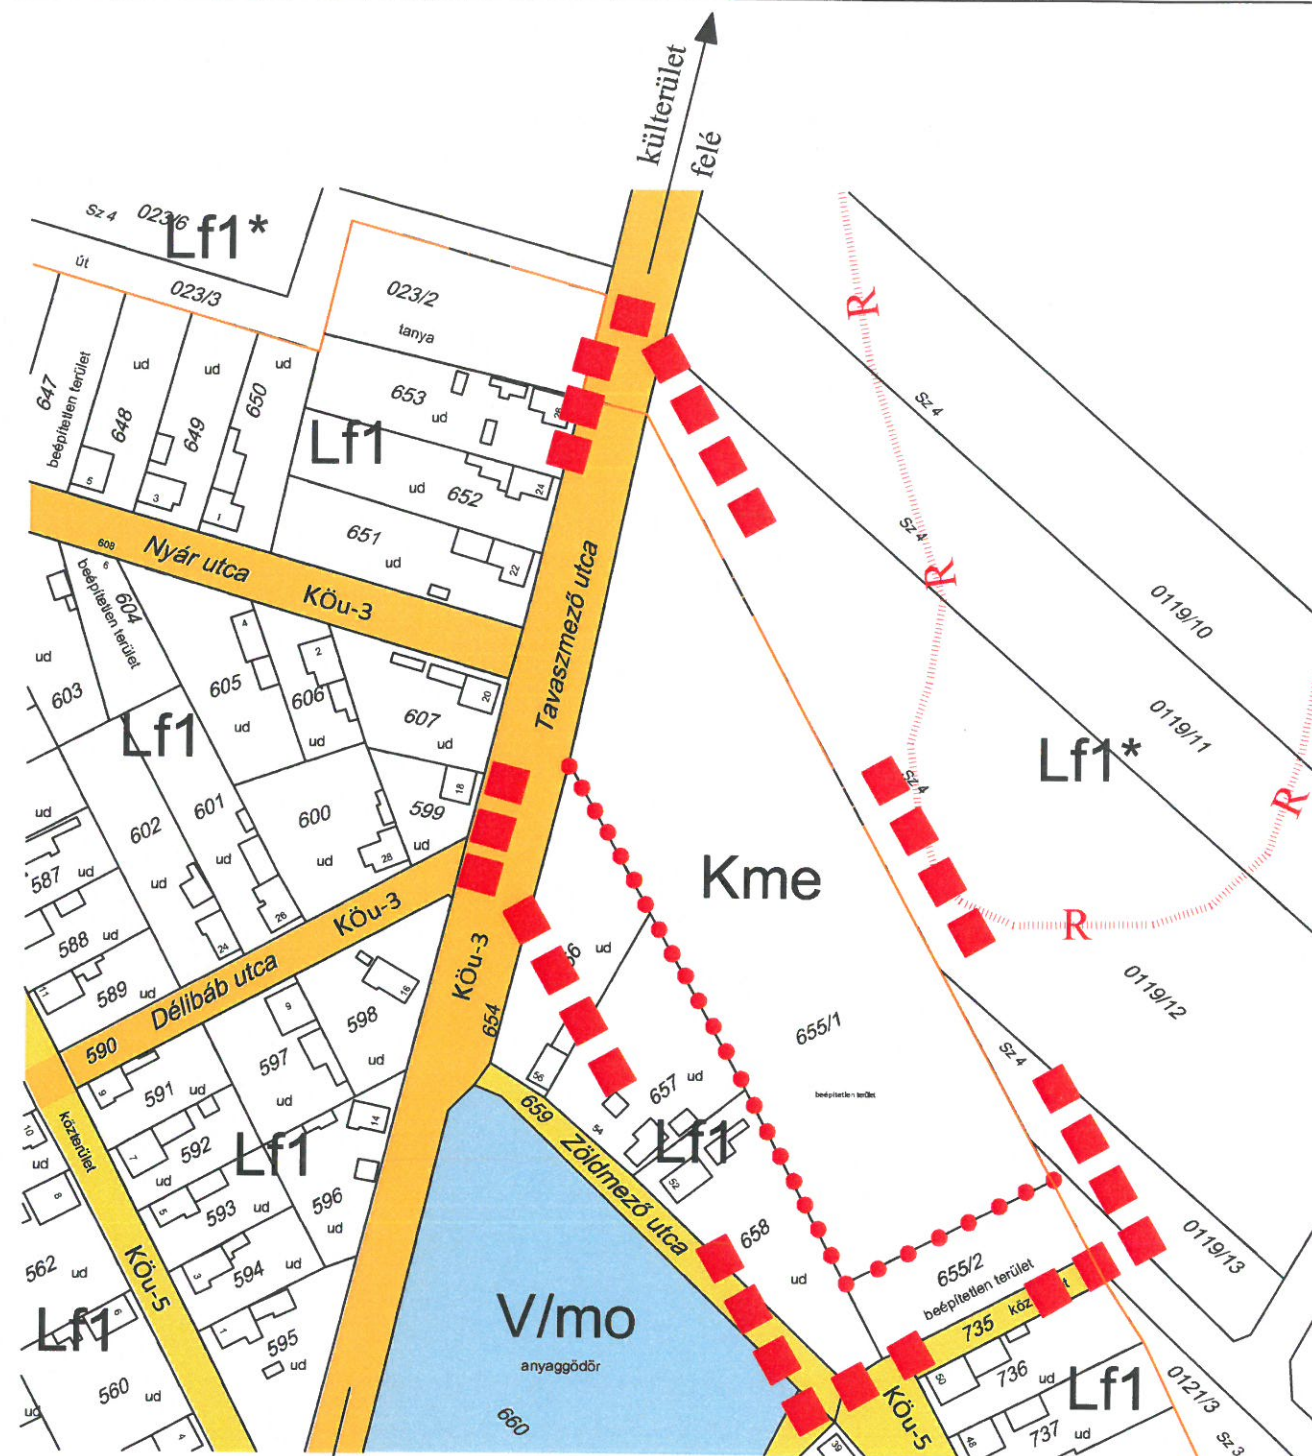

Alaptérképi elemek:

655/2

földrészlethatár

C

helyrajzszám

ud

alrészletjel



művelési ág

épület

Szarvák Imre
polgármester

dr. Kovács Kornél
jegyző

4/2017. (IV.07.) sz. Önkormányzati rendelettel jóváhagyva.

KÉSZÜLT AZ ÁLLAMI ALAPADATOK FELHASZNÁLÁSÁVAL.

"1. melléklet a 4/2017. (IV.07.) számú Önkormányzati rendelethez
6. melléklet a 19/2011. (XII./01.) számú Önkormányzati rendelethez"

 KISZELOVICS ILDIKÓ EGYÉNI VÁLLALKOZÓ 5000 Szolnok, Szántó Krt. 52. II./5		
JÁSZALSÓSZENTGYÖRGY KÖZSÉG TELEPÜLÉSRENDÉZÉSI TERVE		
Rajz megnevezése SZABÁLYOZÁSI TERV MÓDOSÍTÁS		
Méretarány M = 1 : 2 000	Dátum Szolnok, 2017. Április	Rajzszám SZT02 / M1
Vezető településtervező  Kiszélovics Ildikó	Településtervező munkatárs	Számítógépes ábrázolás